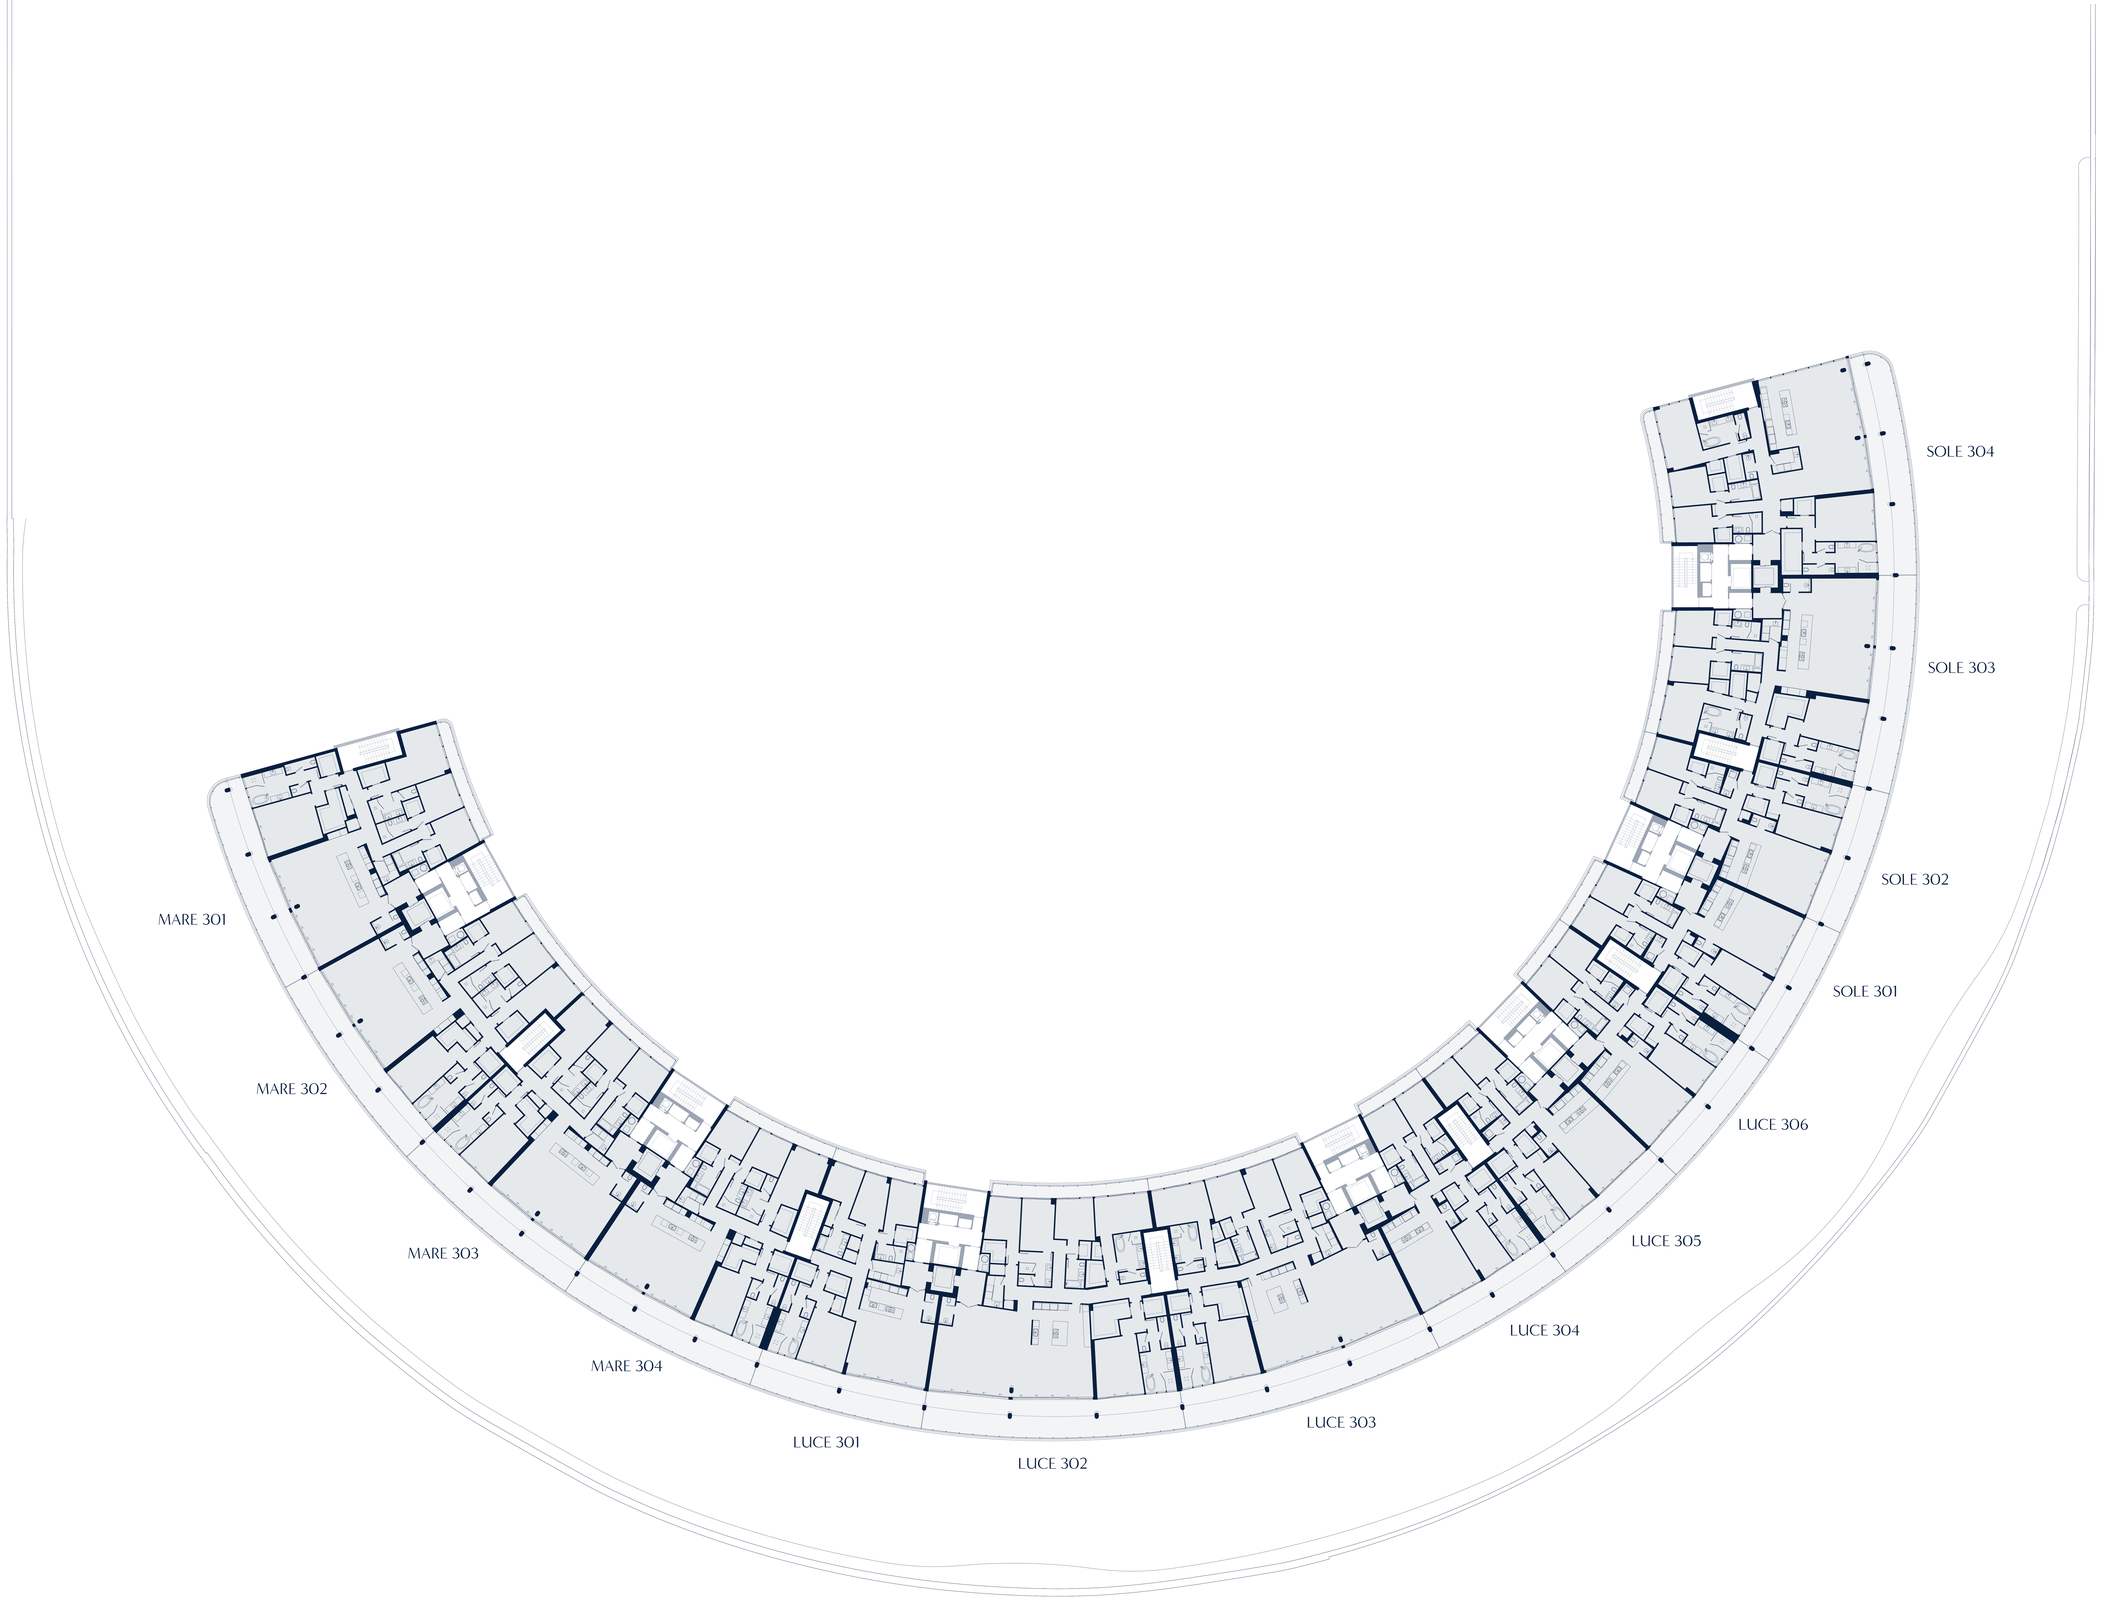
SOLE 304
SOLE 303
SOLE 302
SOLE 301
LUCE 306
LUCE 305
LUCE 304
LUCE 303
LUCE 302
LUCE 301
MARE 304
MARE 303
MARE 302
MARE 301