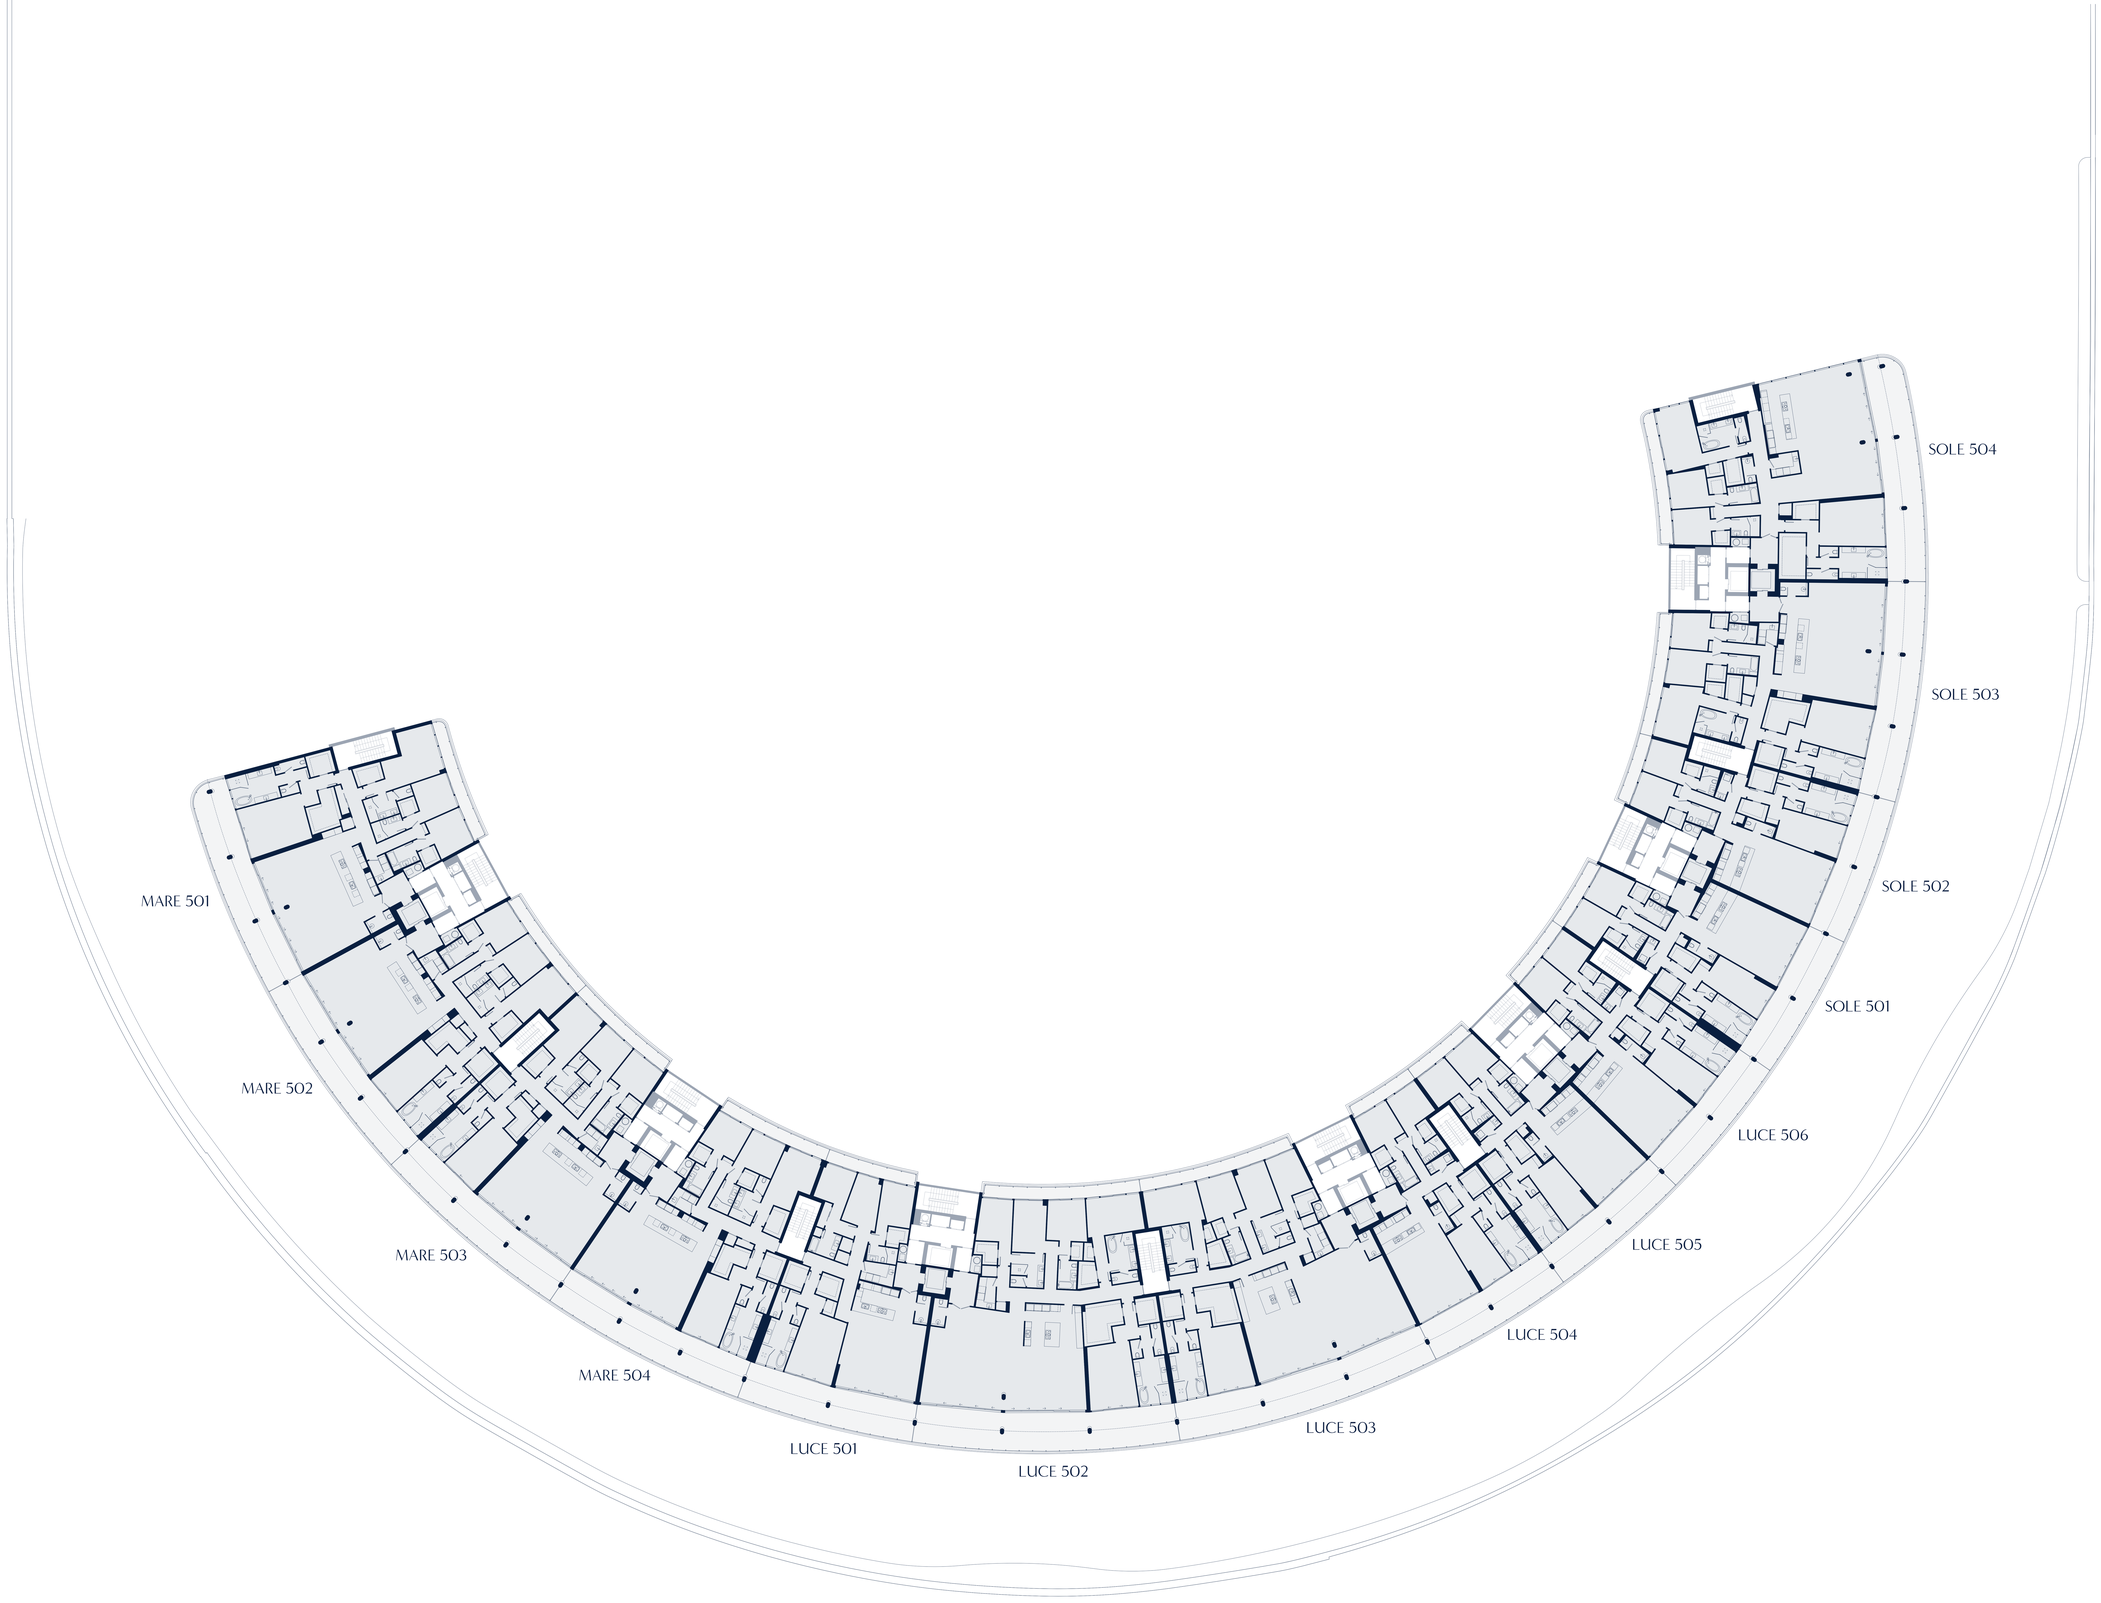
SOLE 504
SOLE 503
SOLE 502
SOLE 501
MARE 501
MARE 502
MARE 503
MARE 504
LUCE 501
LUCE 502
LUCE 503
LUCE 504
LUCE 505
LUCE 506